




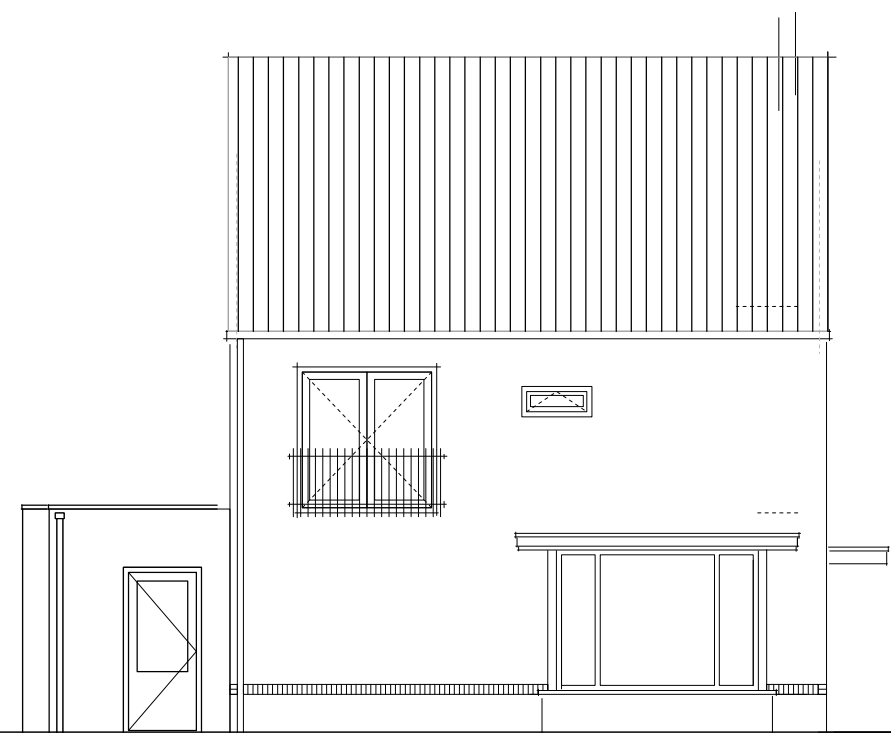


voorgevel

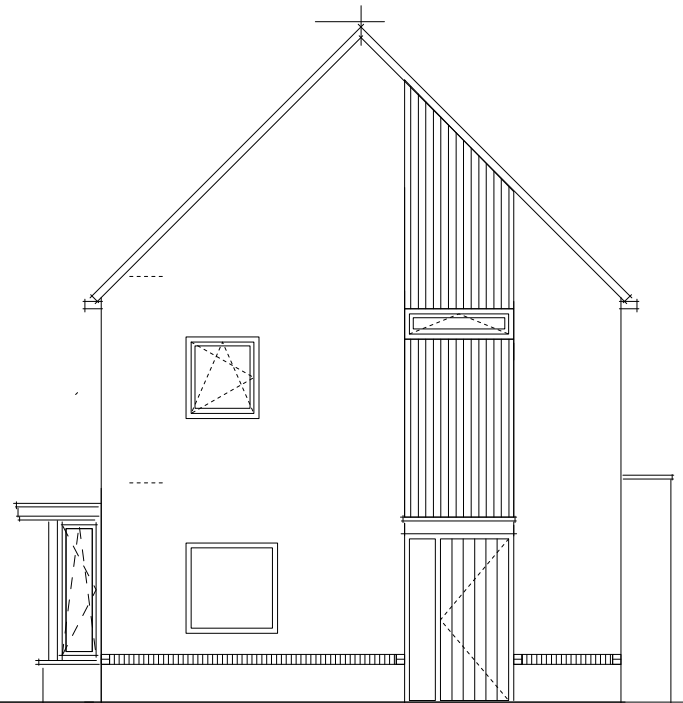

rechter zijgevel

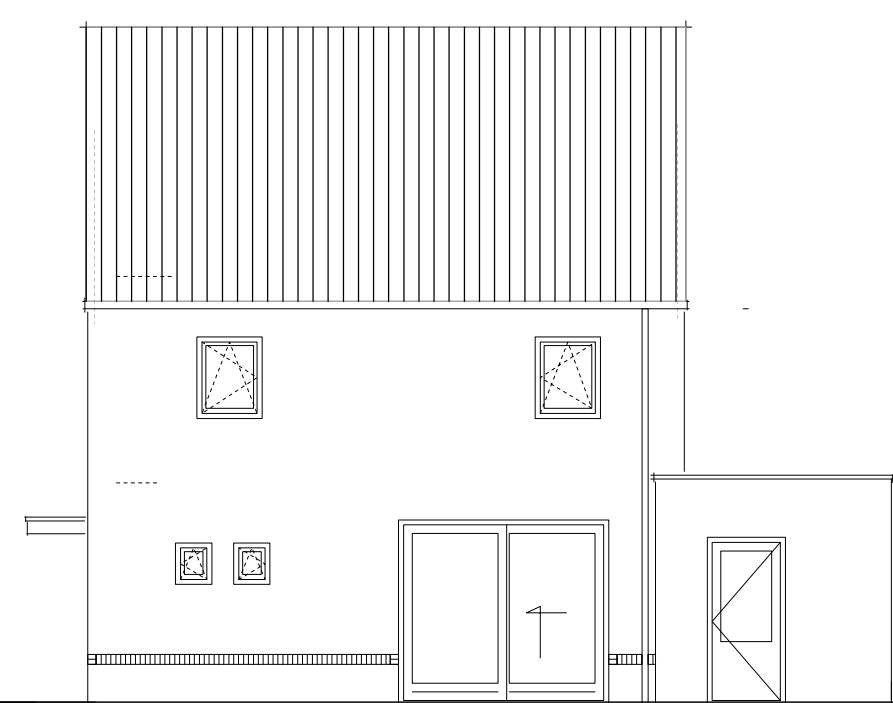

achtergevel

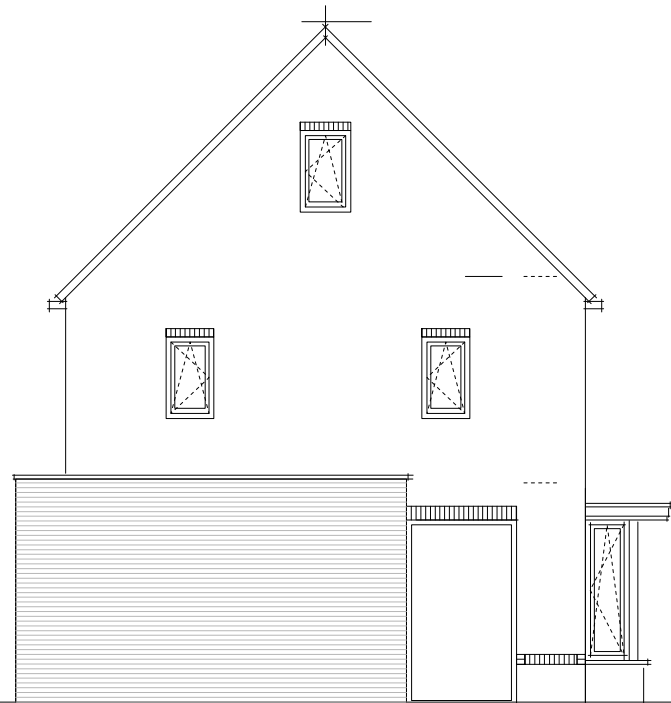


linker zijgevel


nieuwe dakplaten $R_c > 6,5 \text{ m}^2 \cdot \text{K/W}$
nieuwe muurisoltie $R_c > 4,5 \text{ m}^2 \cdot \text{K/W}$
nieuwe vloerisoltie $R_c > 4,5 \text{ m}^2 \cdot \text{K/W}$
nieuw balansventilatie systeem (met warmte terugwinning)
nieuw warmtepomp systeem
beglazing HR++

RENVOOI:
gevels: baksteen rood/bruin genuanceerd
dak : O.V.H.-gebakken pan blauw gesmoord
kozijnen: hout wit
ramen: hout wit
deuren: hout antraciet
betimmering: hout antraciet


constucties van hout, beton en staal volgens tekening en berekening constructeur

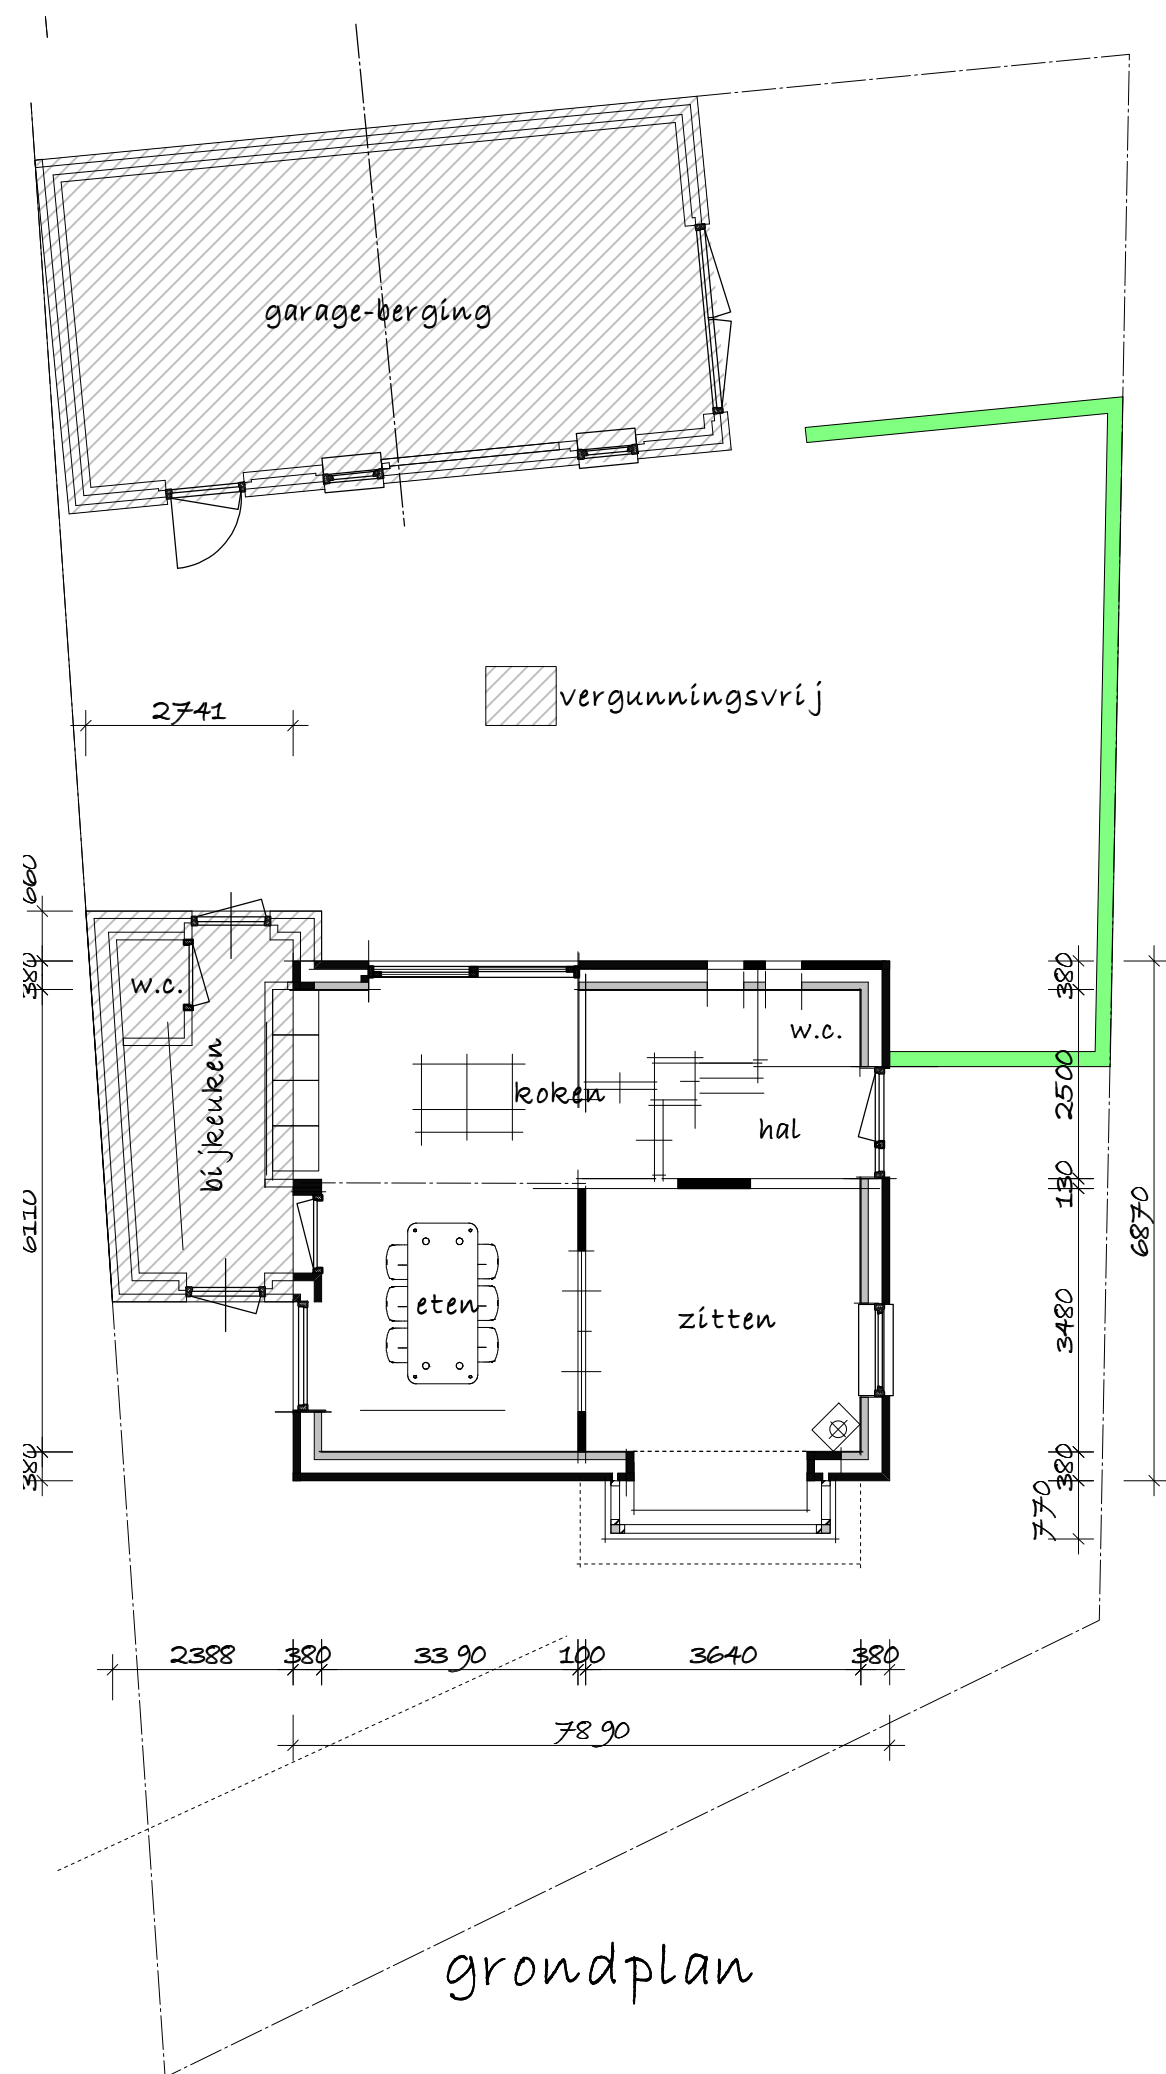


grondplan

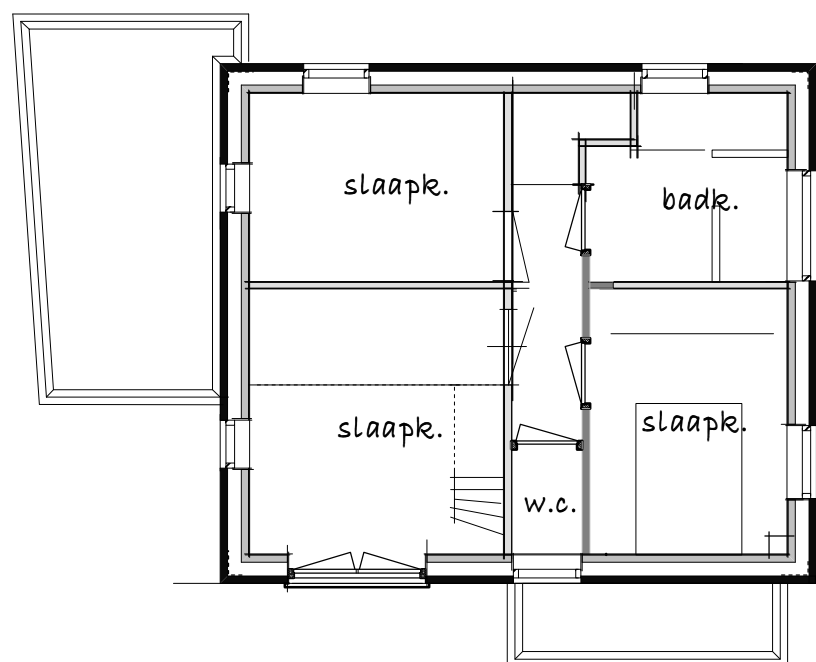

verdiepingsplan

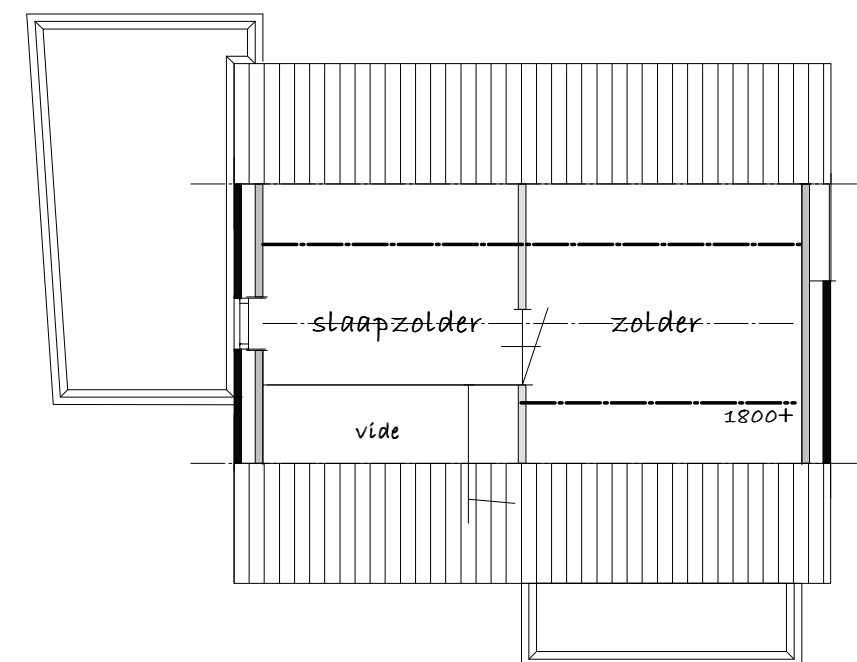

zolderplan

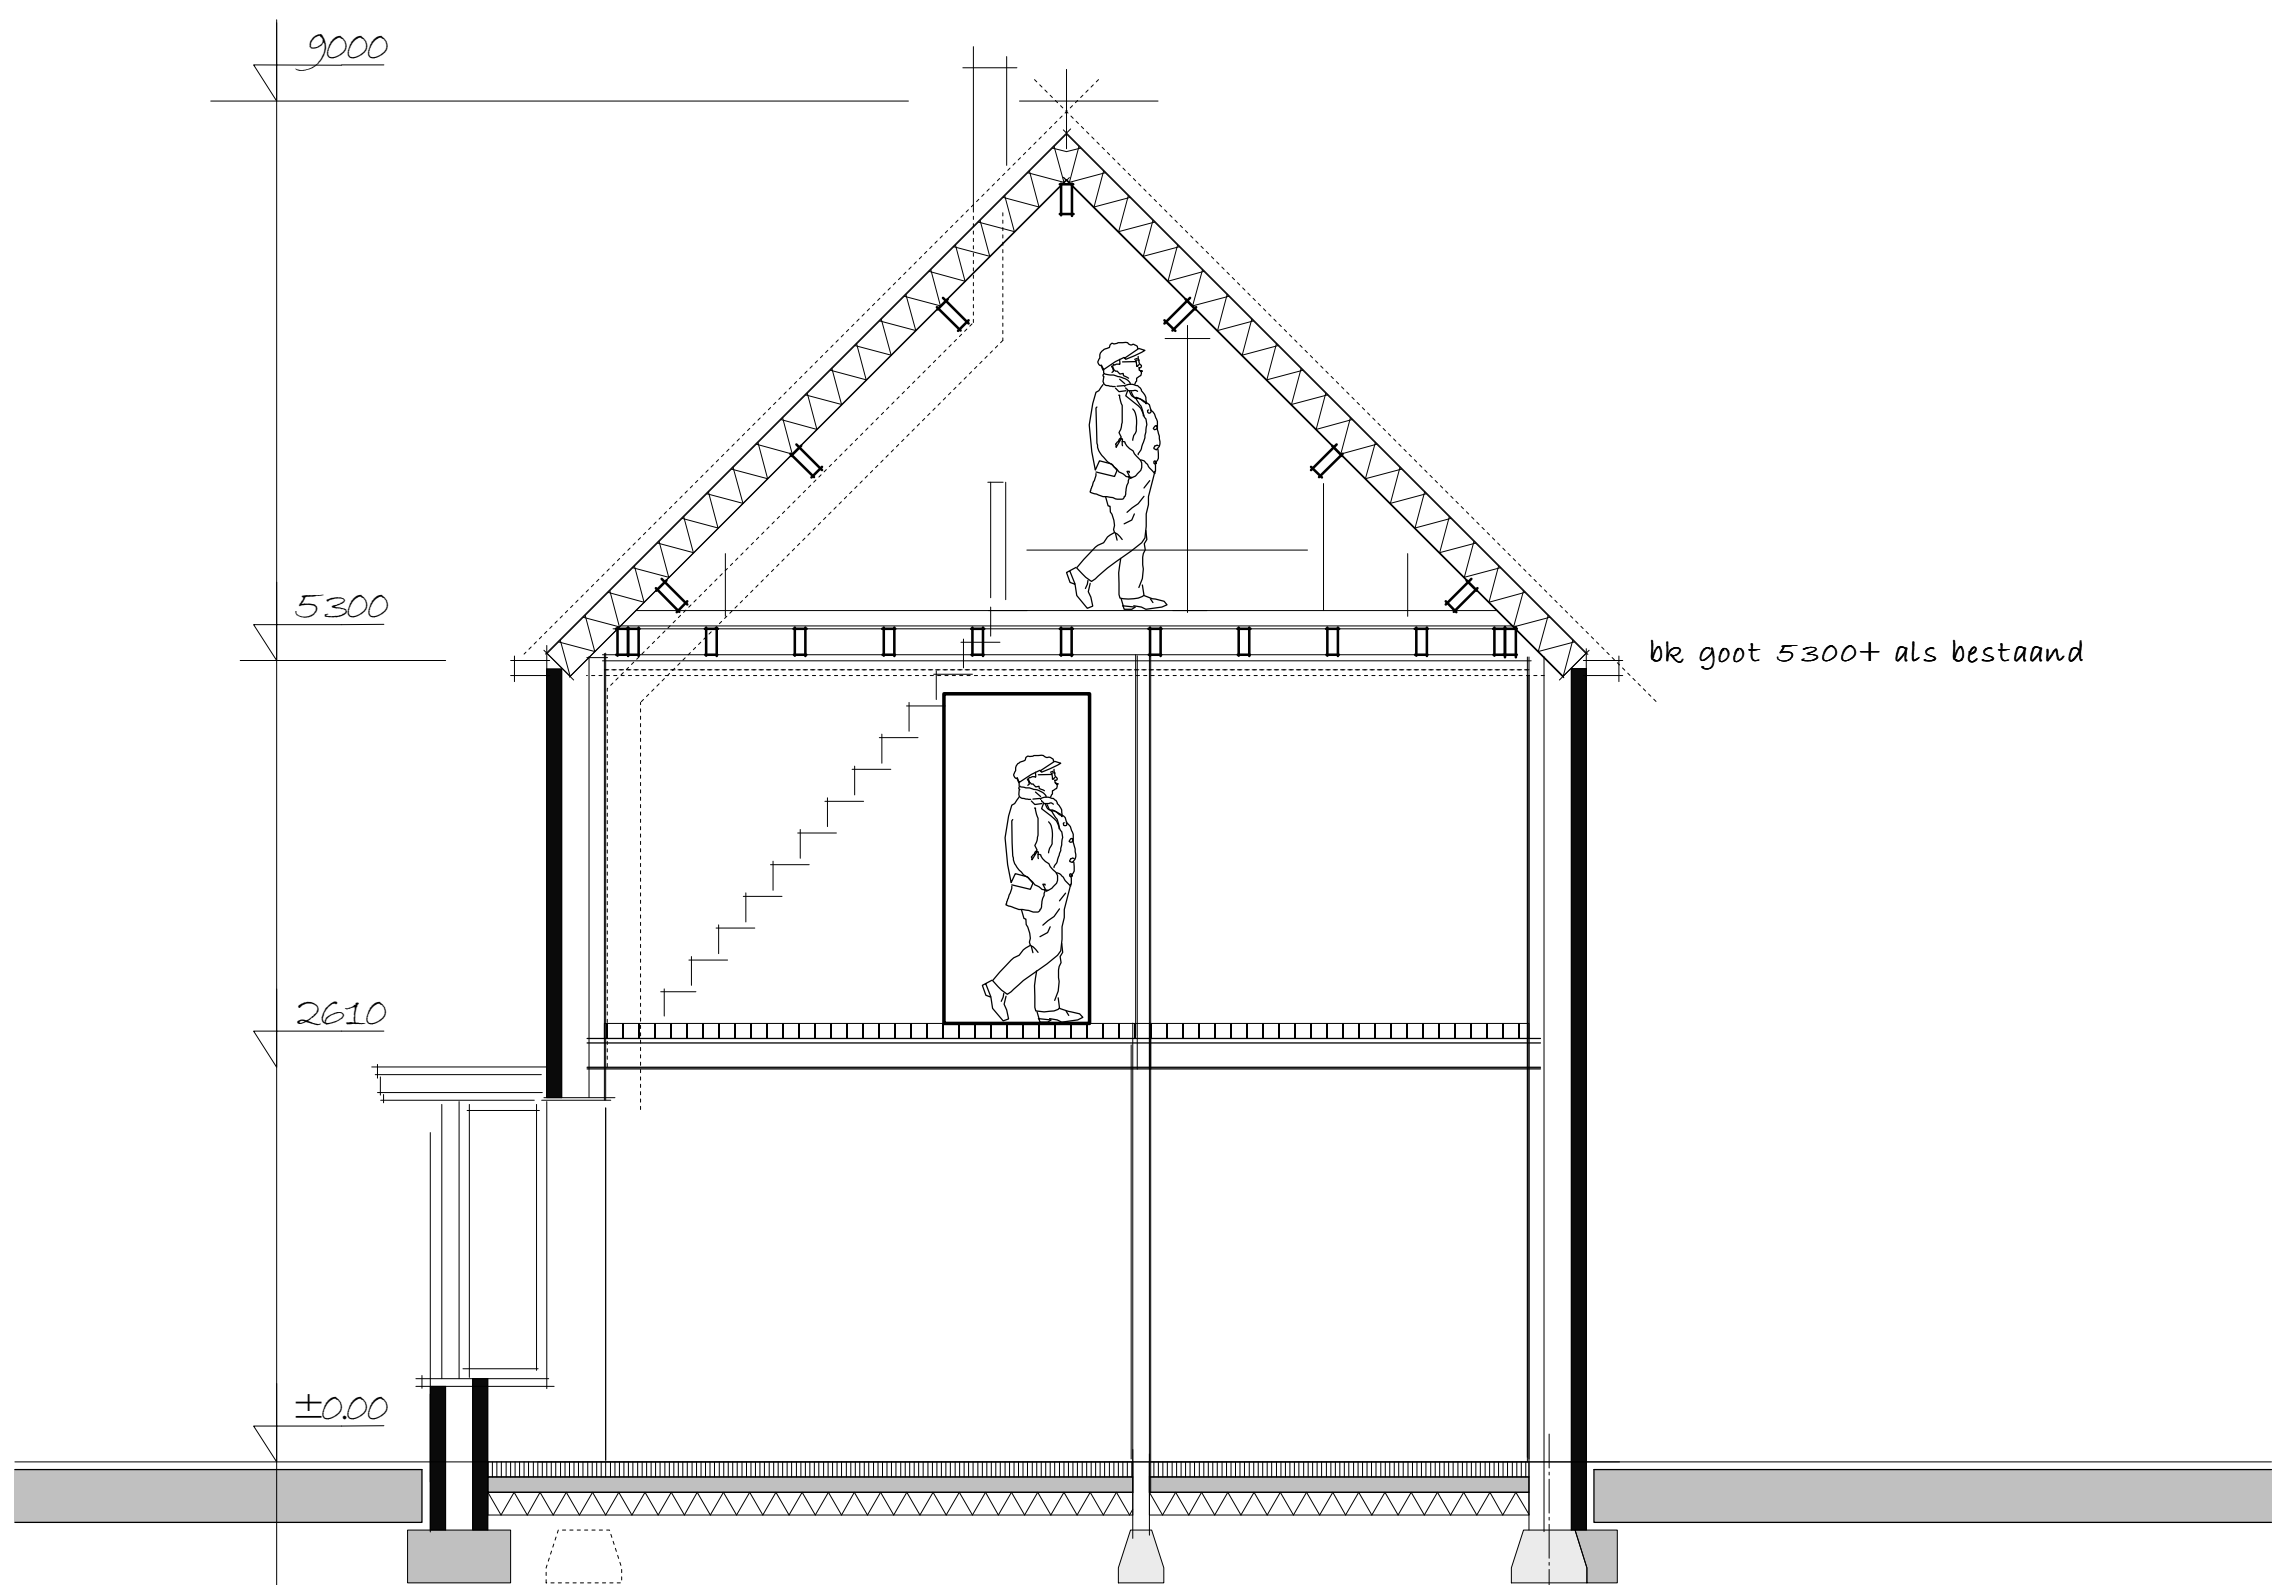

doorsnede



Kadastraal: E.SL OON 00061G0000
Gemeente: Eersel
Schaal 1:500

situatie

AD GOOSSENS
BOUWONTWERP EN ADVIESBURO

WEB: WWW.GOOSSENSBOUWONTWERP.NL | MAIL: INFO@GOOSSENSBOUWONTWERP.NL
HEIEND 1 - 5528NT - HOOGELOON TEL: 04 97681468 MOB: 0623 901763

PROJECT: verbouwen woonhuis
Smitseind 4a te Duizel

OPDRACHTGEVER: L. Sporen Smitseind 4a
-5525AP- Duizel mail@lucsporen.nl

OMSCHRIJVING: SCHAAL 1:100-1:50 | DATUM: 02-07-2026 PROJECT: BLAD
Bestekplan GEW.: **-*-**** | AFM: 5.94*7.50 25-19 B-01